


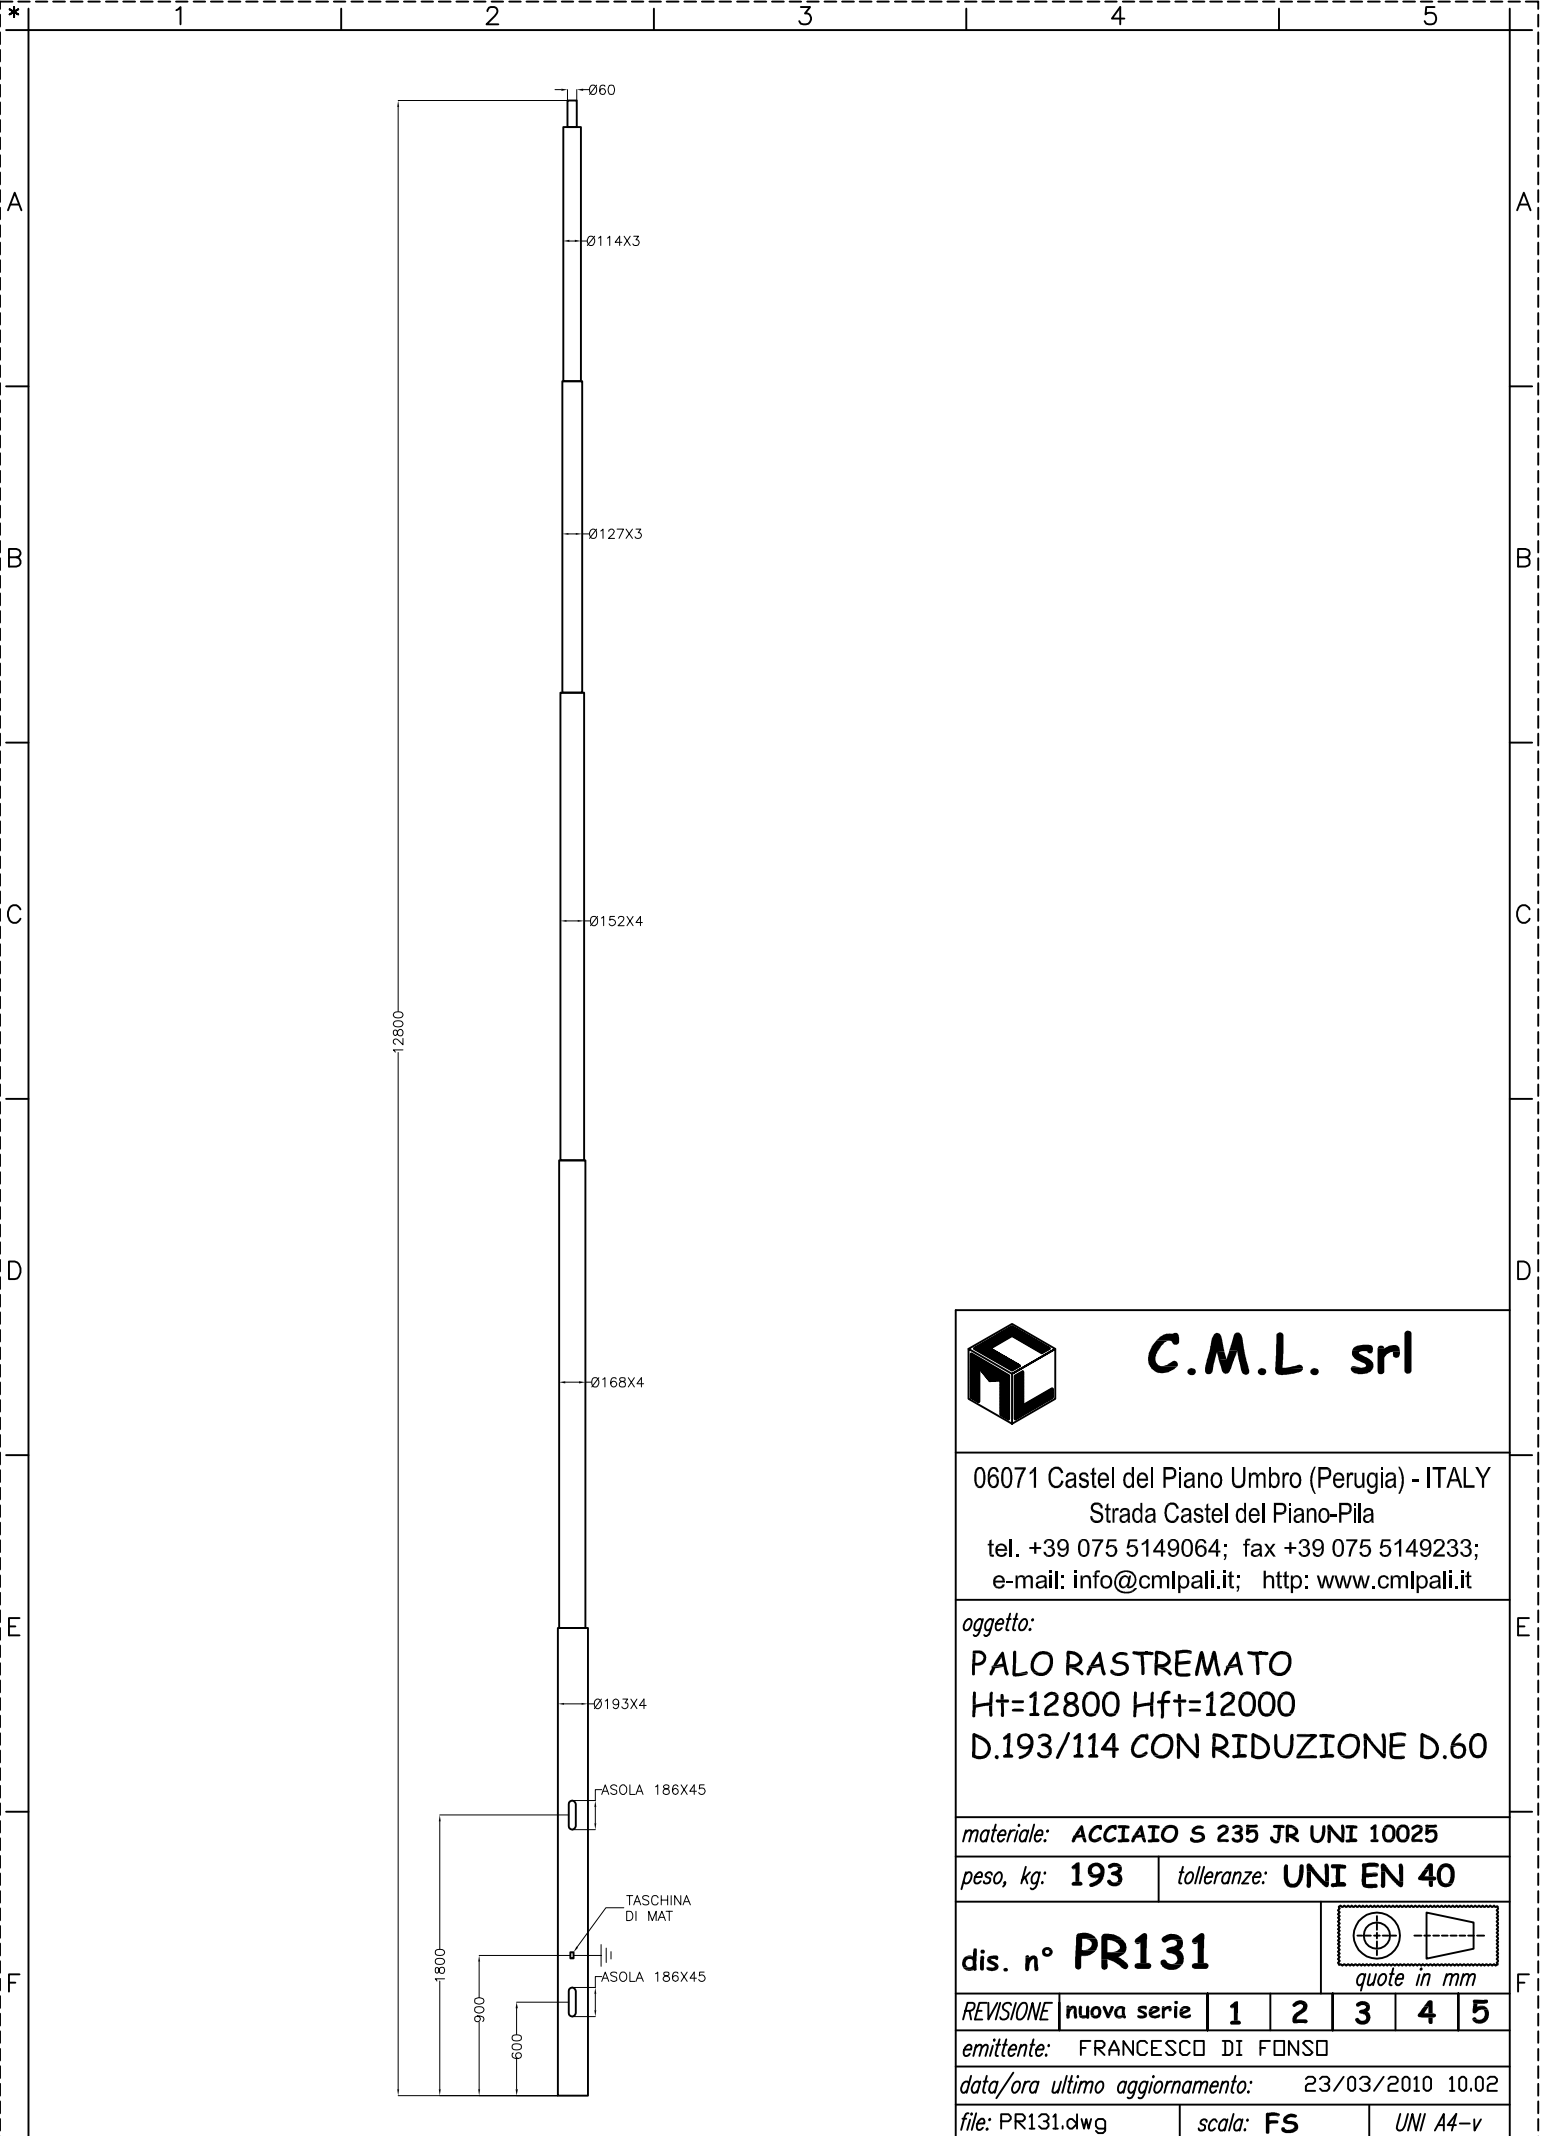

A termini di legge la ditta CML srl si riserva la proprietà di questo disegno, con divieto assoluto di riprodurlo o di renderlo comunque noto a terzi o a ditte concorrenti senza la sua esplicita e preventiva autorizzazione scritta. Articoli 1151-2-3 C.C. ed eventuali successive modifiche o integrazioni